
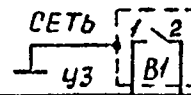


Приложение 1


Зона	Поз. обозн.	Наименование	Кол.	Примечан.
У1		Преобразователь аналоговый	1	
У2		Блок питания	1	
У3		Блок управления	1	

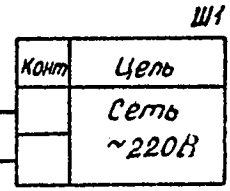

Вольтметр В7-22А
 Схема электрическая принципиальная


Примечание. Предприятие постоянно работает над совершенствованием прибора, поэтому в конструкции прибора могут быть незначительные изменения, не отраженные в настоящем техническом описании.


№	Цель
1	9,3 Запятая до полу единиц
2	9,0 Запятая единиц
3	10,0 Запятая десятиков
4	11,0 Запятая сотен

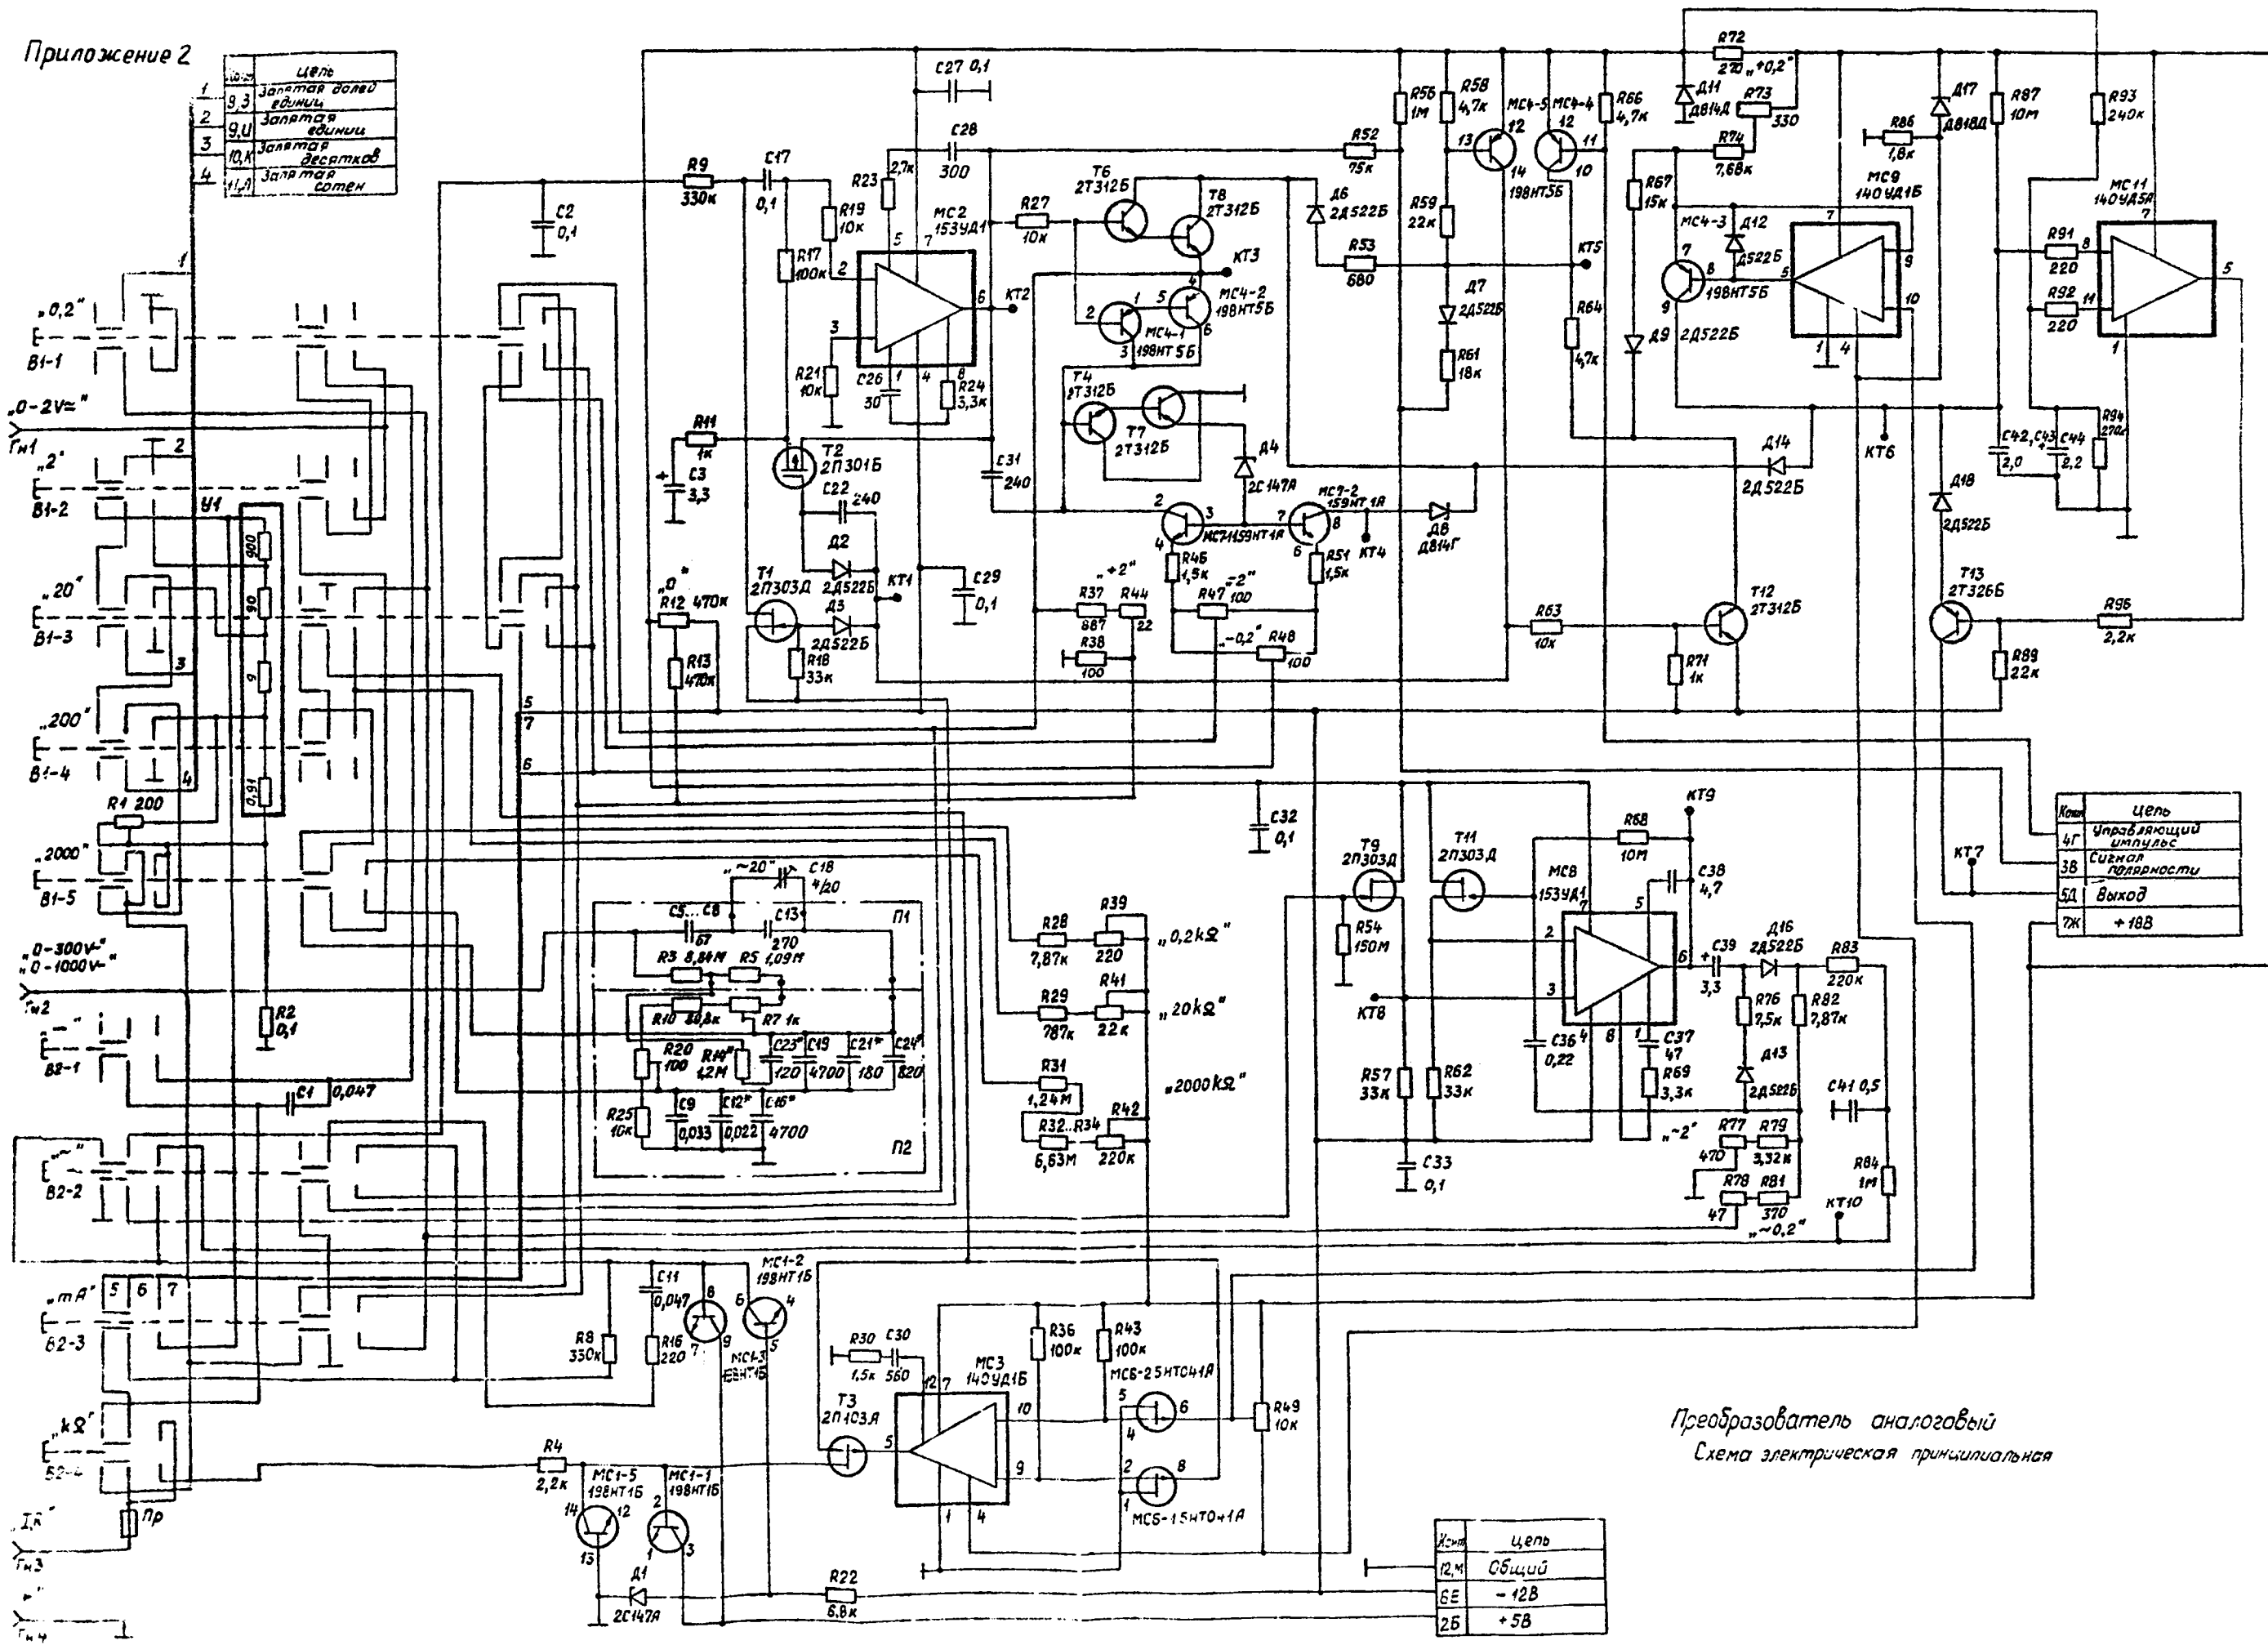

Преобразователь аналоговый
Схема электрическая принципиальная

Исх.	цель
12, м	общий
6Е	- 12В
2В	+ 5В

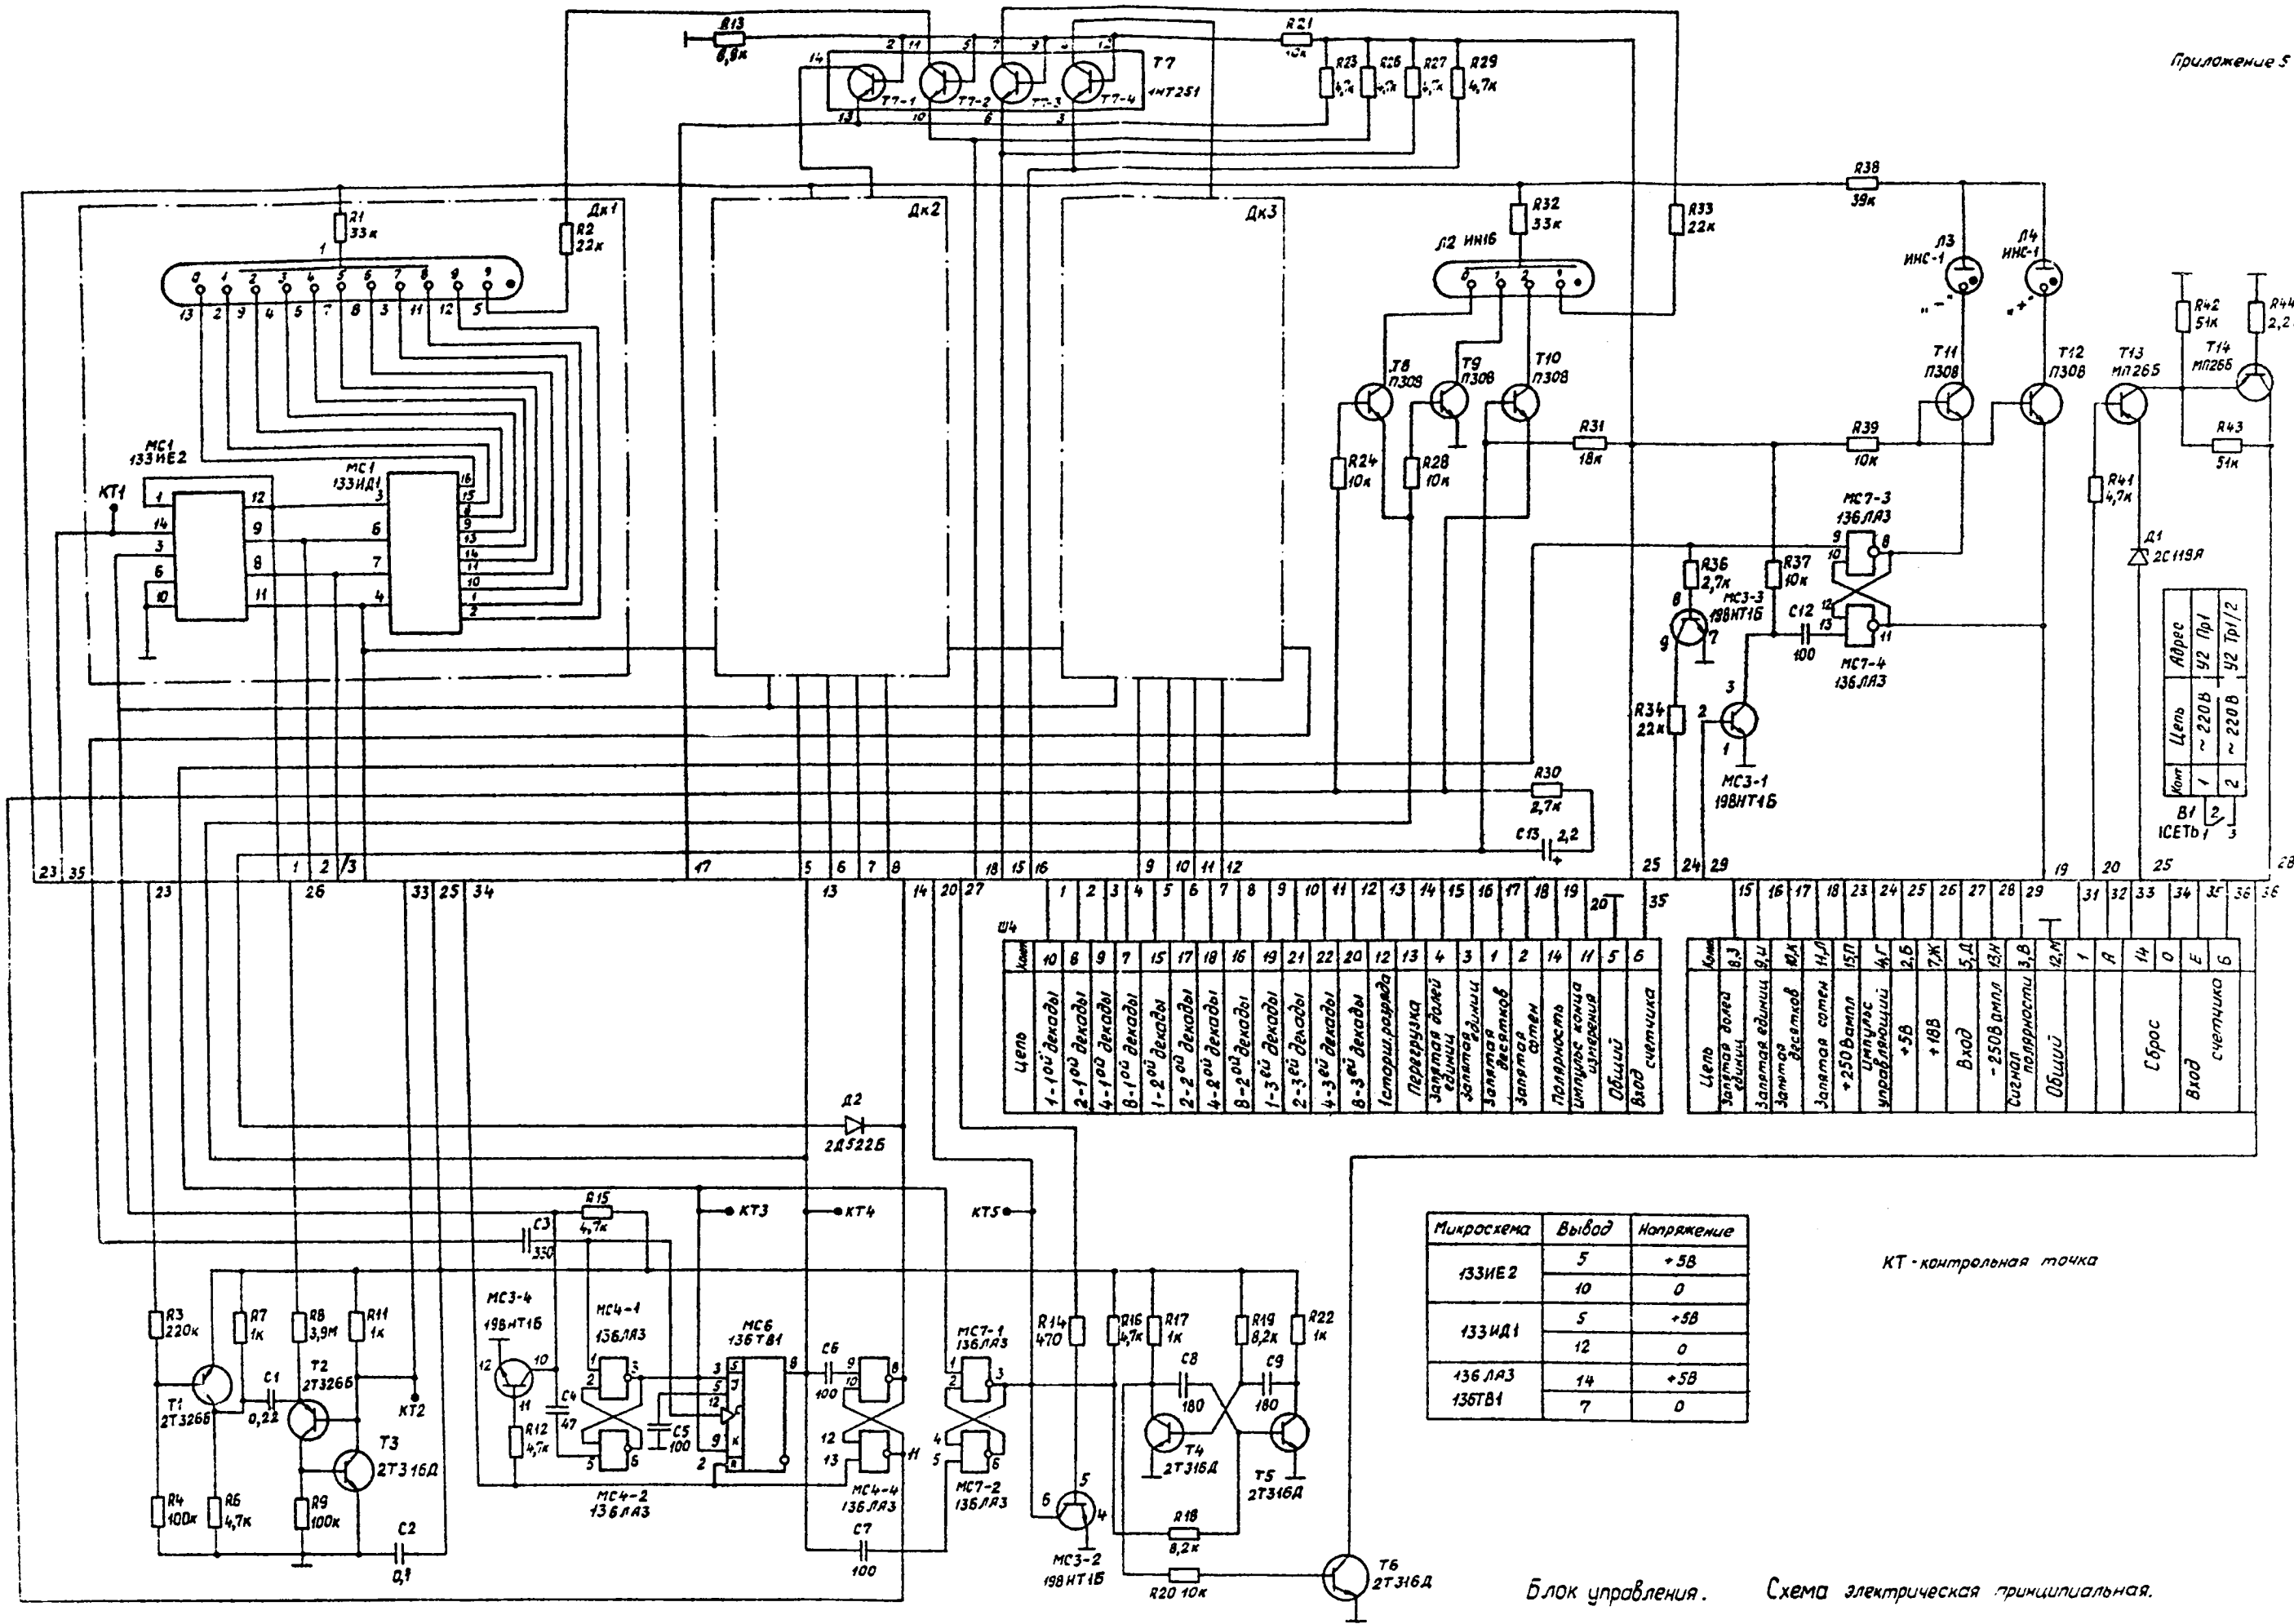

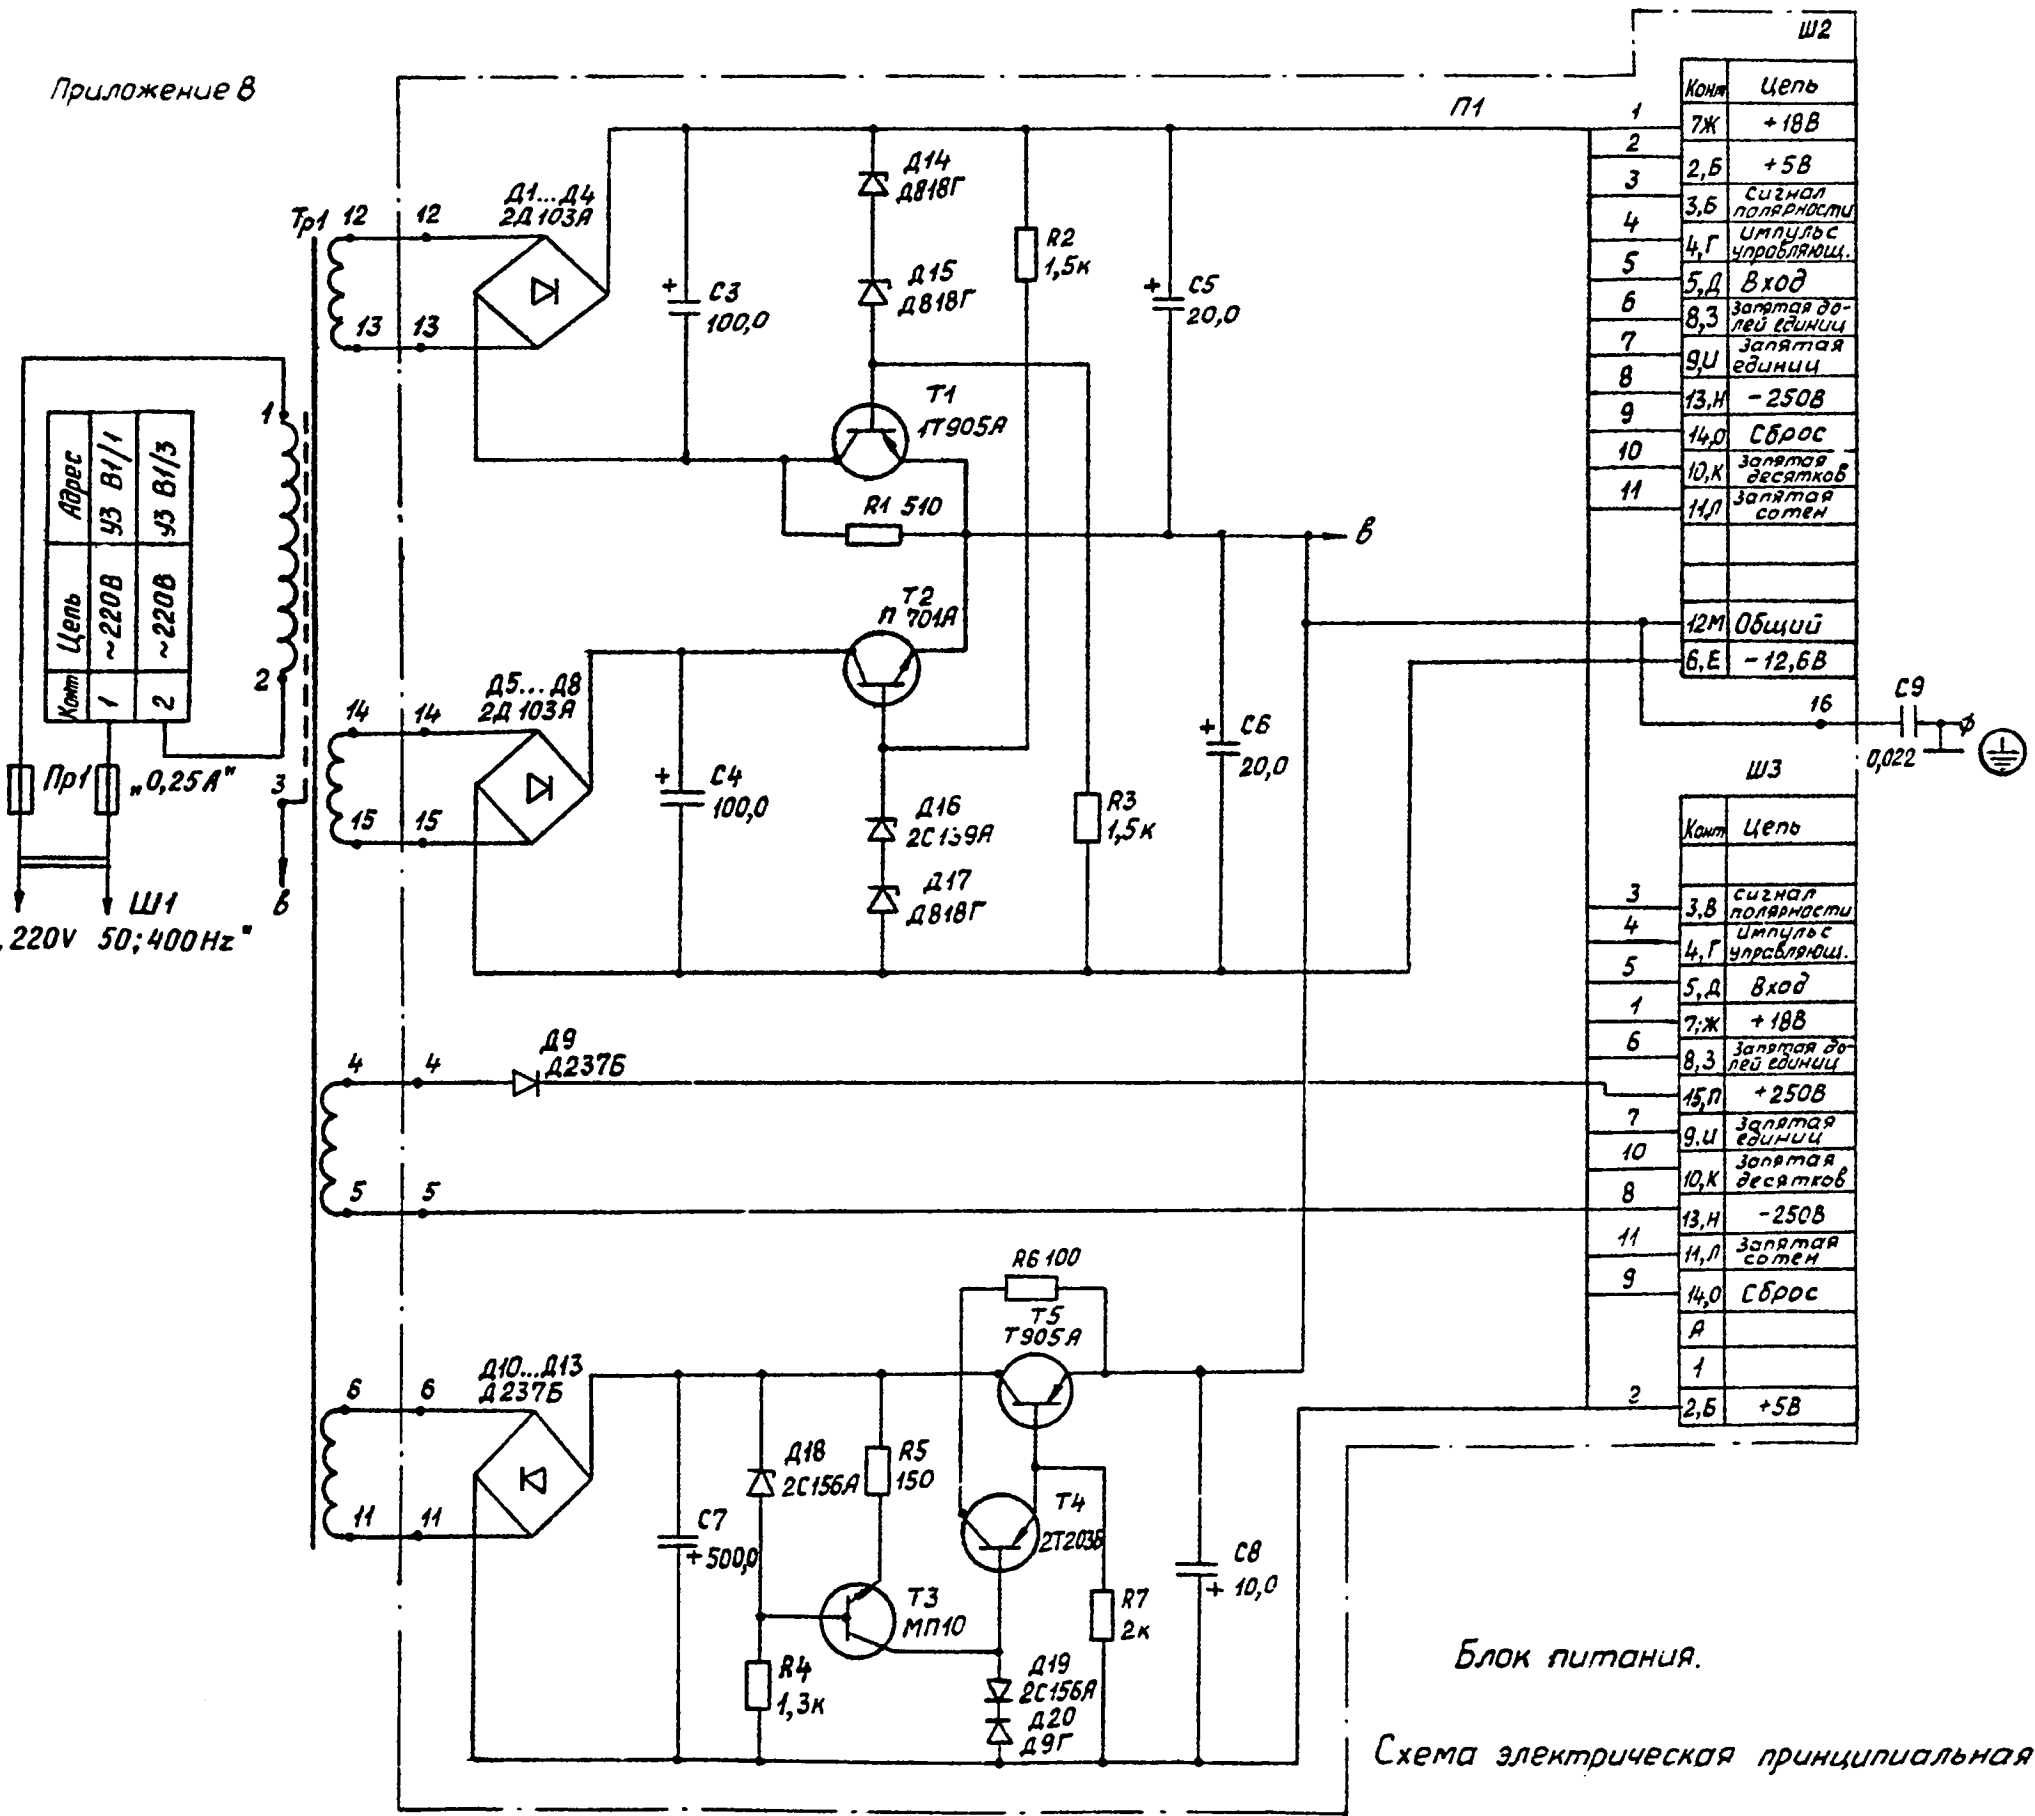

Блок питания.

Схема электрическая принципиальная